


# Stromlaufplan Neuenfelder Straße 19 (Haus E, 13.OG)

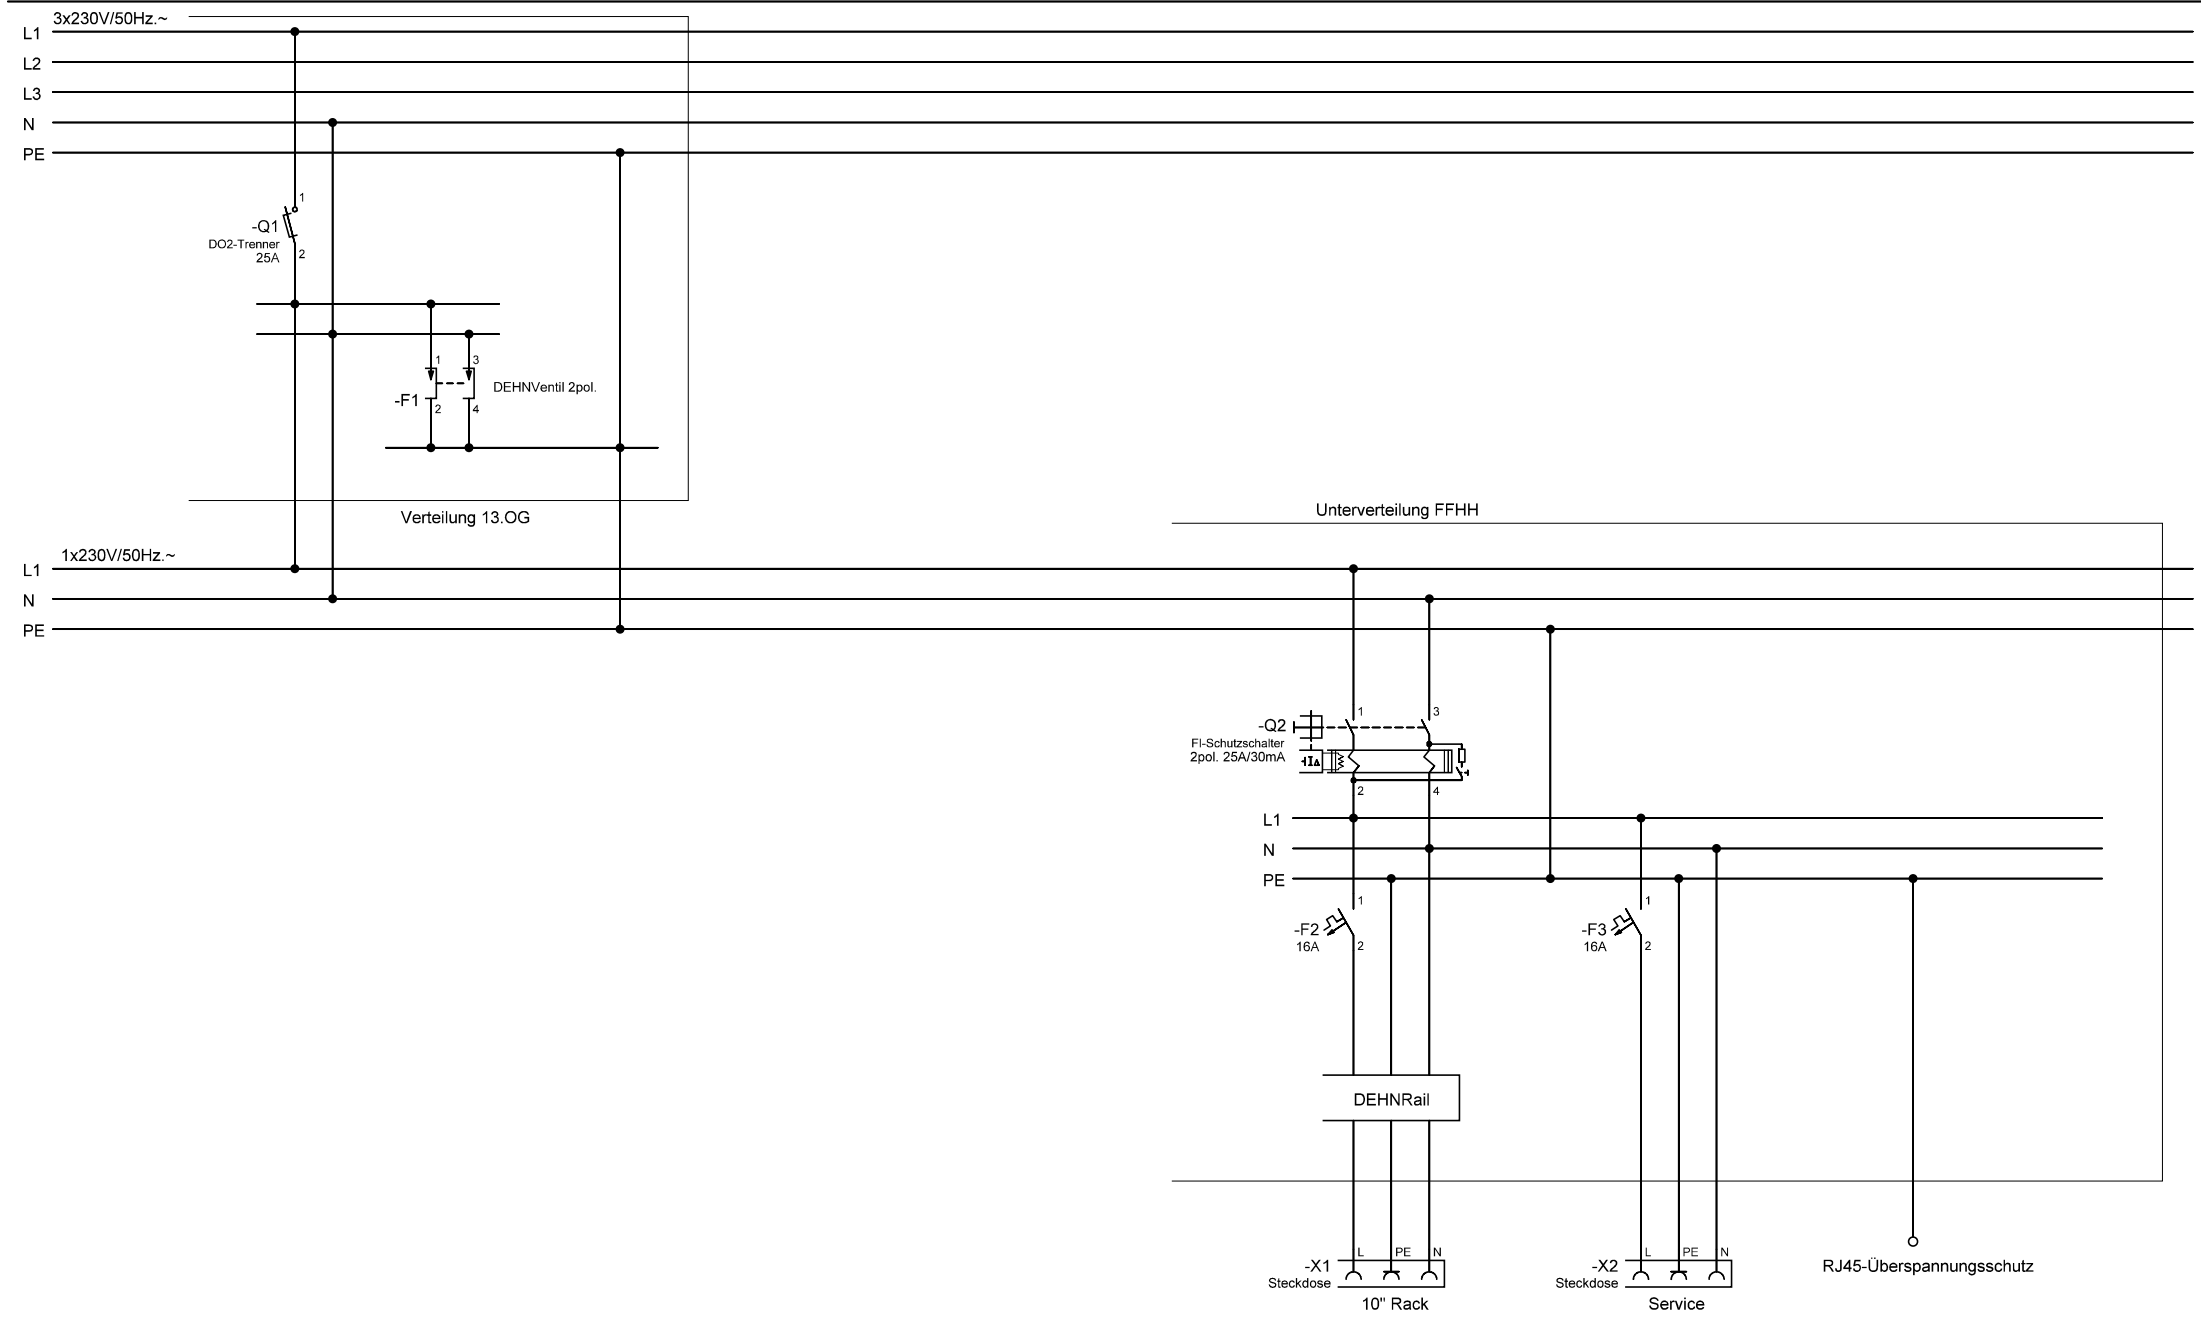

Errichter:	Karsten- A. Martens	IBS:	Karsten- A. Martens	Änderung:	
Datum:		Datum:		Änderung:	
Kontakt:	017684733757	Geprüft:		Änderung:	